


DRNI HRVATSKOS TURIZMA 9. STUDENI

HOTEL LONE - ETIŽA 0 - RECEPCIJA

- 1 Lobby
- 2 Recepcija
- 3 Administracija
- 4 Brasserie
- 5 VIP lounge
- 6 Soba za sastanke
- 7 Mala dvorana
- 8 Cafe bar
- 9 Sanitarnje
- 10 Instalaciona etaža
- 11 Sobe
- 12 Servisno/evakuaciono stubište
- 13 Prostorije za sobarice
- 14 Terasa
- 15 Glavni ulaz
- 16 Ulaz/izlaz iz garaže

- ① D.J. PUT + OPREMA
- ② PAVIĆENA KOJA SToji NA KEJSTVENIMA OBUCENIM U CRNO OSVJETLJENA OGRADNE ETIŽA + CENTRALNU INSTALACIJU cca 9 komada
- ③ PAVIĆENA NA POKU IZA D.J. - a cca 4 kom

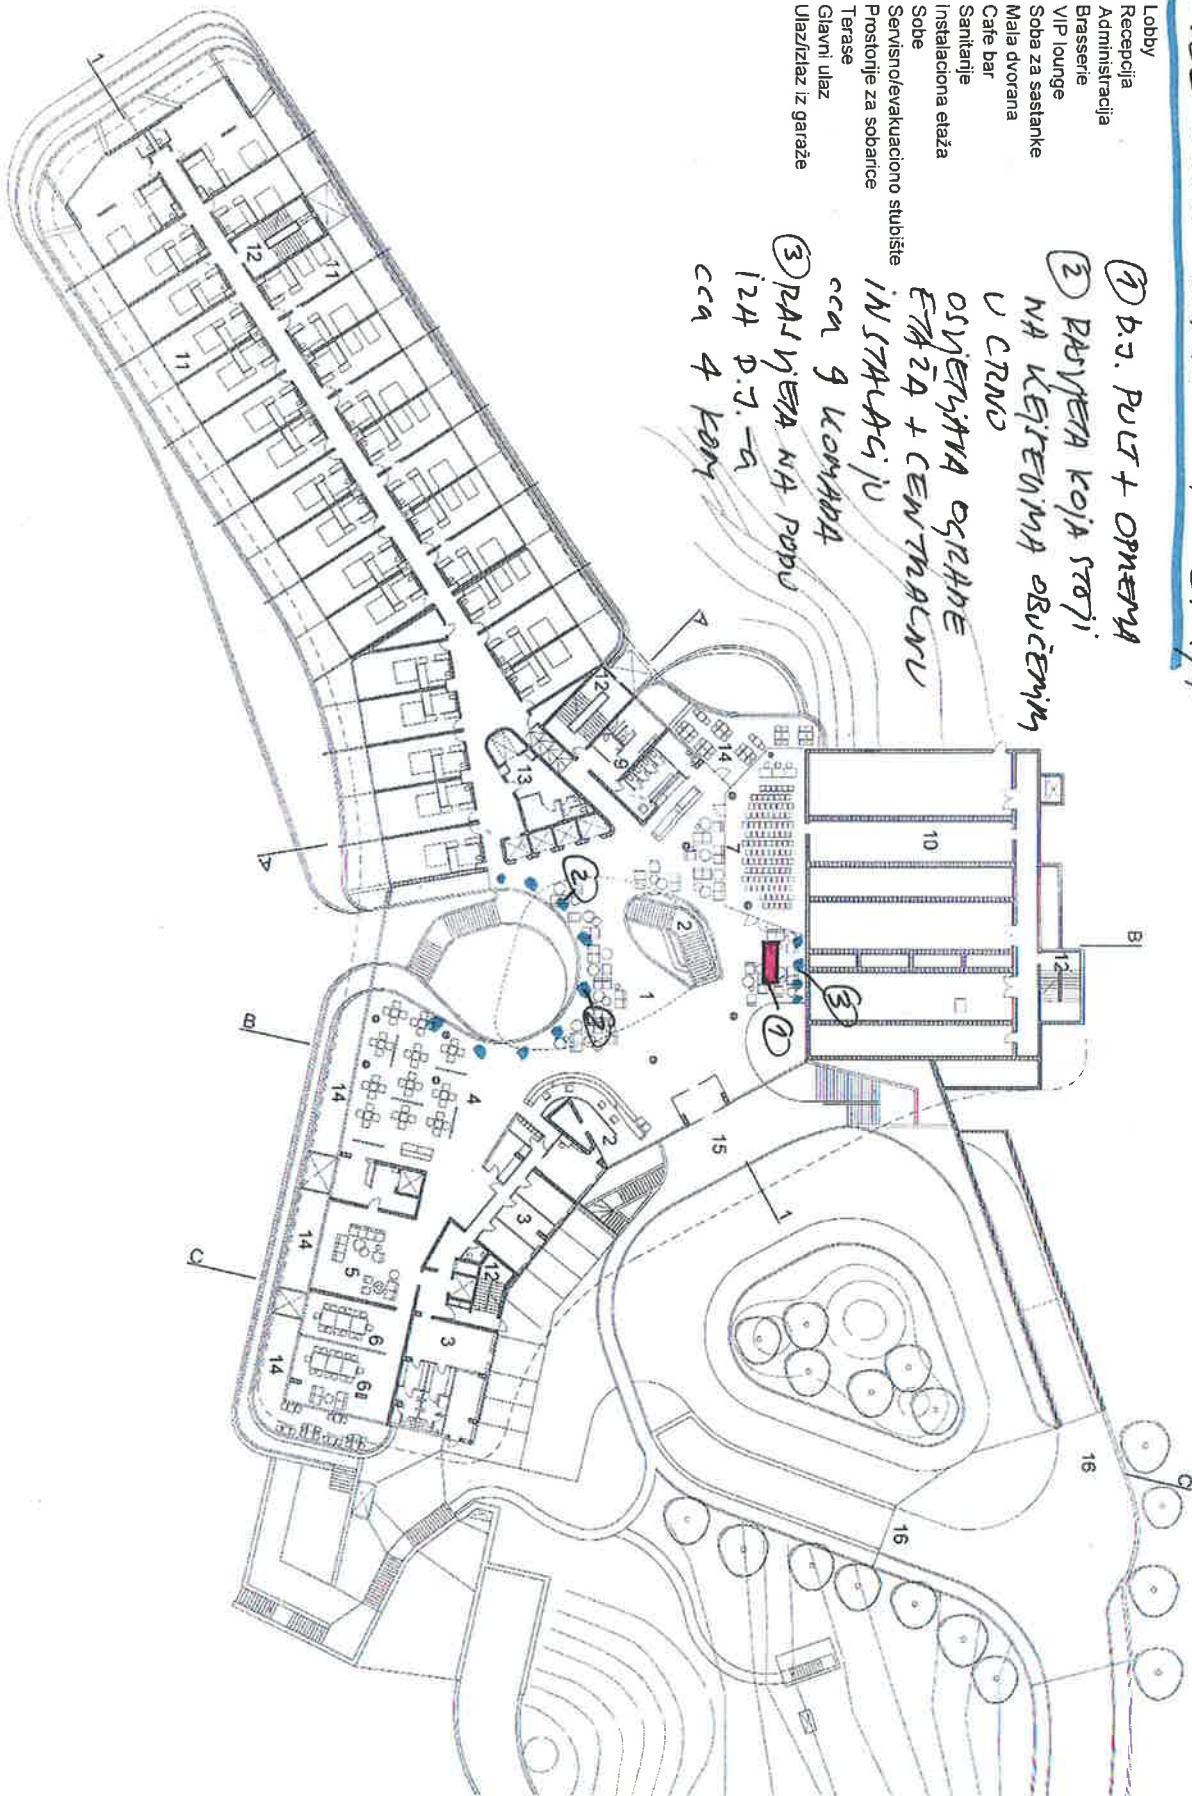

SLHO

naziv projekta:
Hotel Lone

sadržaj priloga:
Tlocrt etaže 0

m

5

15

30

Arta 2023

HOTEL LONE - ΕΤΑΖΙΑ -1

- 1 Lobby
- 2 Conference bar
- 3 Restaurant
- 4 Prostorije osoblja
- 5 Trafostanica
- 6 Trodelna dvorana
- 7 Poslovni klub
- 8 Sanitacije gosti
- 9 Sobe
- 10 Servisno/evakuaciono stubište
- 11 Terasa
- 12 Pločki dekorativni bazen
- 13 Ulaz za kongres
- 14 Prostorije za sobarice
- 15 Garaza
- 16 Servisni ulaz

Ⓐ ΚΟΝΦΕΡΕΝΣΙΣΤΙΚΑ ΔΩΡΕΑΝΑ

Ⓛ ΟΣΜΙΕΤΙΣΤΙΚΗ ΔΕΚΟΡΑΤΙΒΗ ΒΑΖΕΝ

Ⓢ ΝΑ ΕΞΙΣΤΕΙ ΟΒΥΣΙΕΝΕ ΣΤΟ ΚΕΝΤΡΟ ΤΗΣ ΚΑΤΑΣΤΑΣΗΣ

Ⓜ ΟΣΜΙΕΤΙΣΤΙΚΗ ΟΡΓΑΝΩΣΗ ΚΑΙ ΝΑ ΕΤΑΖΙΣΤΕΙ -2

ΚΟΝΦΕΡΕΝΣΙΣΤΙΚΟ ΔΙΟΙΚΗΤΙΚΟ ΚΑΙ ΔΙΕΥΚΥΝΤΙΚΟ ΚΑΙ ΚΑΜ

Ⓢ ΔΙΑΣΤΑΣΙΜΗ ΤΙΣΤΕΛΑ ΣΑ ΣΥΝΑΡΤΗΣΗ ΣΤΑΘΜΕΣ ΚΑΜ



PLAN HTE ARTSNOG TURIZMA - 10. STUĐENI (OD 22-24)

HOTEL LONE - POZICIJA ZA PARTI I VEČERU

- 2 ETAZA

- 1 Lobby
- 2 Glavno stubište
- 3 Restaurant
- 4 Strojarnica
- 5 Kuhinja
- 6 Sprinkler stanica
- 7 Jazz klub
- 8 Diećiji klub
- 9 Garderoba - osoblje
- 10 Garderoba - gosti
- 11 Rekreacijski bazen
- 12 Fitness
- 13 Sauna
- 14 Relax
- 15 Vital bar
- 16 Potopljene sobe
- 17 Masaze
- 18 Servisno stubište
- 19 Ulaz jazz klub
- 20 Ulaz lobby

Ⓐ DISCO KLUB Ⓡ DOBARNA RASVJETA MUVERI SA PODA CCA 12 KOM
 Ⓜ D.J. - PULT + OPIJENNA

Ⓑ LOBI - KONCER + D.J.
 Ⓝ MALA PODRUMICA CCA 5x4L + 60L USINE
 + CERNI TAPISON

Ⓞ RAMPA 6x4L + RASVJETA

Ⓟ RASVJETNA TIJEVA KOJA OSVJETLJAVAJU
 ARHITEKTURU, ZIDOVE, OGNARDE

Ⓠ OD GORNJIH ETAZA
 I CENTRALNU ILSTRAUKU

Ⓠ BARSKI STOLON
 + CERNI STOLJINJACI

Ⓡ RAZGLAS
 CCA 10 KOM



ELHO

NAZIV PROJEKTA
 Hotel Lone

SADRŽAJ PRILOGA:
 Tlocrt etaže - 2

m 5 15 30

Anty 2003

DANI HRVATSKOG TURIZMA

HOTEL LONE - KONIGNEVA PROJEKTA

① PIZORNIČA (HOTEL LONE) 750x375x60
+ CRNI SJAJNI ILEGAL (ILI TAPISAN)

② VIDEO ZID 7m x 3m

③ PIZORNIČAS

④ ALU TRAS koji brzi VIDEO ZID
+ 6x4,5 TRAS ZA PISME


⑤ STEPENICE.

⑥ PISME SA PODA KOJA FARBA
ZIDOVE OCA 16 KCM

⑦ STONICE 500 KCM

⑧ REŠIJA 2x6x0,6m
+ OBUČENA U CRNO

⑨ PISME

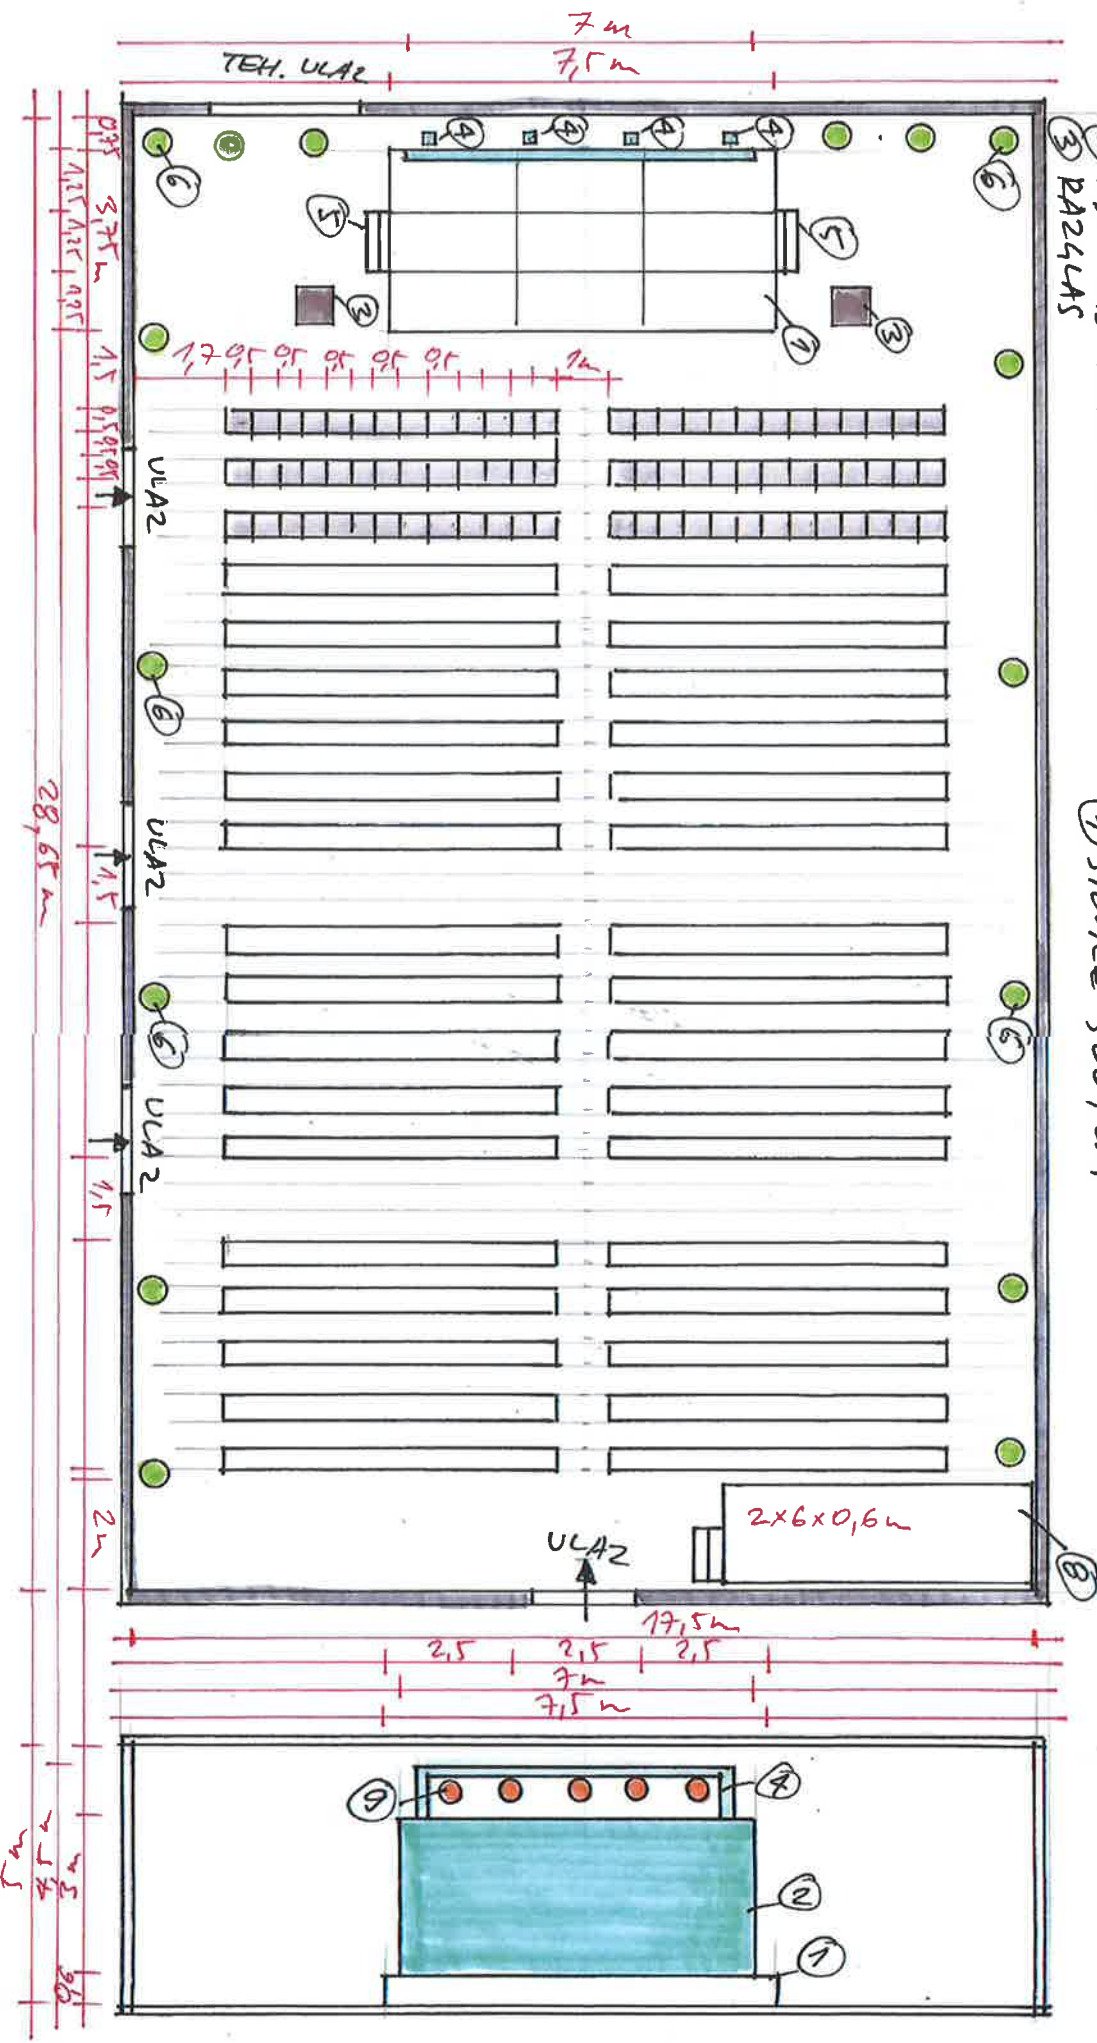

Krtaj 2023